


ÚZEMNÝ PLÁN OBCE LETNIČIE

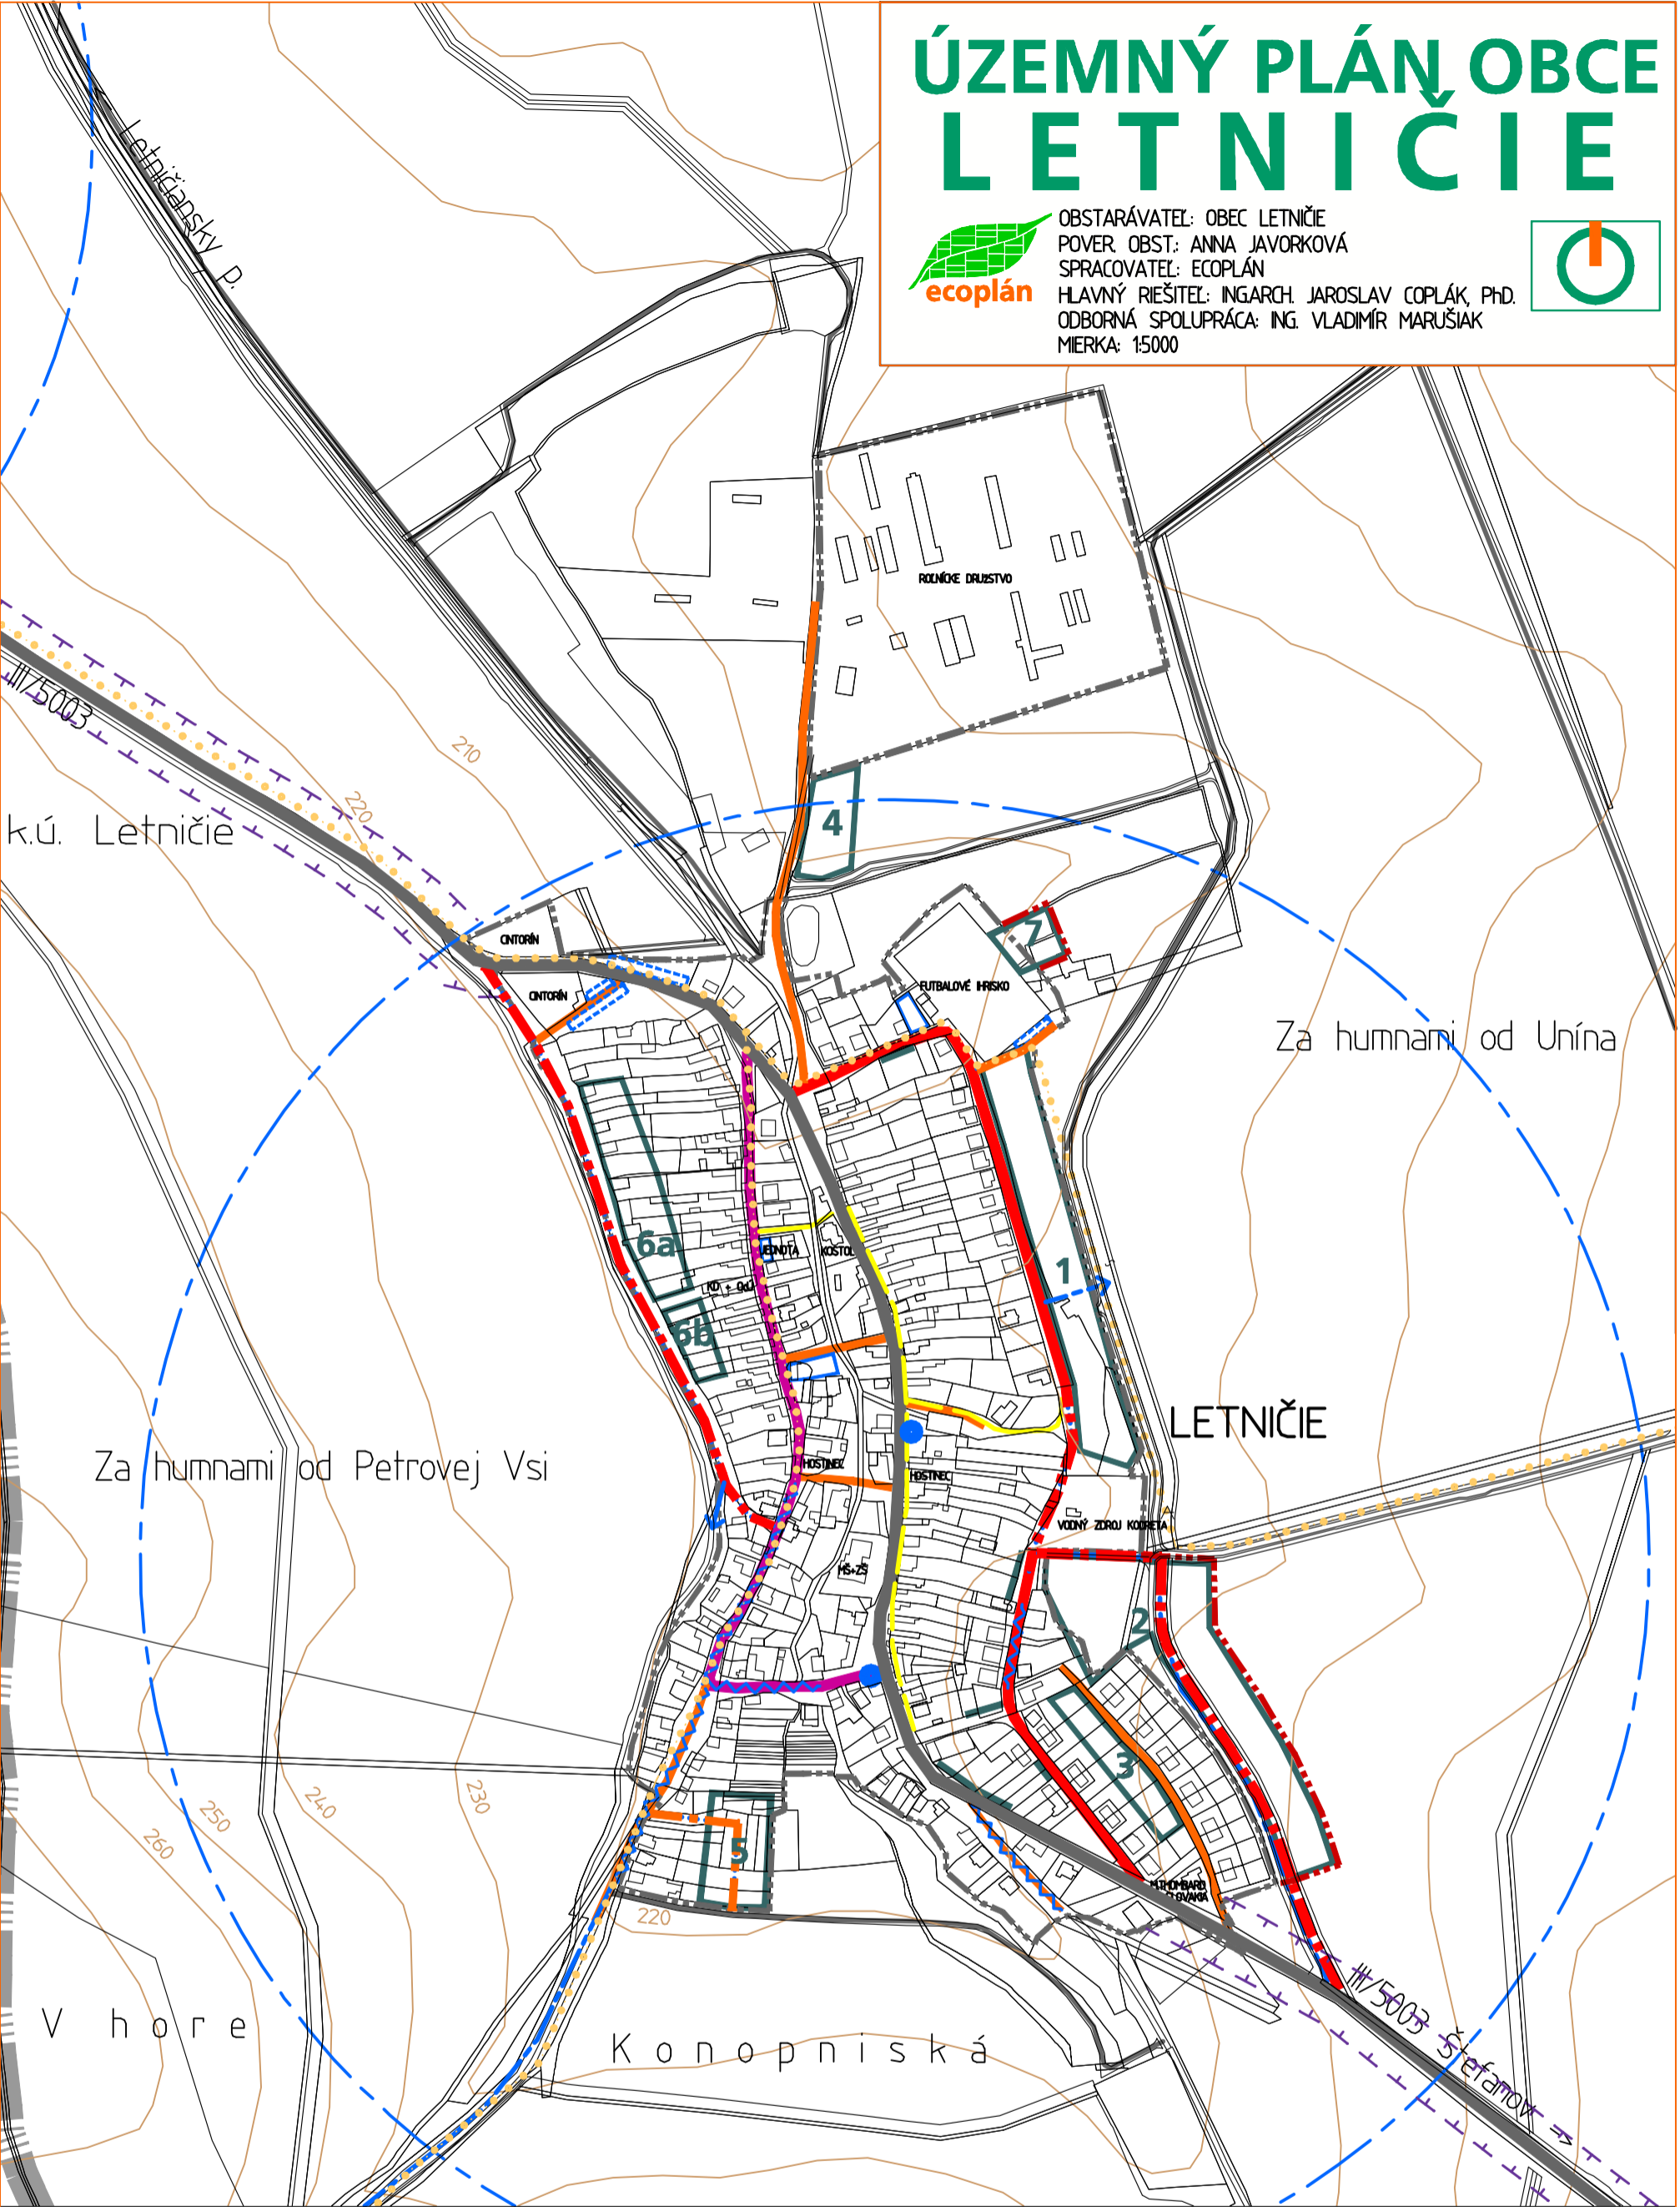

OBSTARÁVATEL: OBEC LETNIČIE
POVER. OBST.: ANNA JAVORKOVÁ
SPRACOVATEĽ: ECOPLÁN
HLAVNÝ RIEŠITEĽ: INGARCH JAROSLAV COPLÁK, PHD.
ODBORNÁ SPOLUPRÁCA: ING. VLADIMÍR MARUŠIAK
MIERKA: 1:5000



4*verejné dopravné vybavenie

STAV	NÁVRH	VYMEDZENIE A PRIEST. USPORIADANIE
		HRANICE KATASTRÁLNEHO ÚZEMIA
		HRANICA ZASTAVANÉHO ÚZEMIA
		HRANICE NAVRH. ROZVOJOVÝCH PLŔCH
		OZNAČENIE NAVRH. ROZVOJOVÝCH PLŔCH
		VOLNÉ PRIELUKY NA ZASTAVANIE

STAV	NÁVRH	FUNKČNÉ TRIEDY KOMUNIKÁCIÍ
		ZBERNÁ KOMUNIKÁCIA B3 (CESTA III. TRIEDY)
		OBSLUŽNÁ KOMUNIKÁCIA C2 (MO 8/40)
		OBSLUŽNÁ KOMUNIKÁCIA C3 (MO 75/30, MO 5/30)
		UPOKOJENÁ KOMUNIKÁCIA D1 (MOK 6,5/10)
		ODSTRÁNENIE LÍNOVÝCH DOPRAVNÝCH ZÁVAD

STAV	NÁVRH	NEMOTOROVÁ DOPRAVA
		CYKLOTRASA
		HLAVNÉ PEŠIE TRASY, SAMOSTATNÉ GHODNÍKY

STAV	NÁVRH	DOPRAVNÉ ZARIADENIA
		ODSTAVNÉ PLOCHY
		ZASTÁVKY SAD
		IZOČIARA PEŠEJ DOSTUPNOSTI 500m K ZASTÁVKAM SAD
		REZERVA PRE DOPRAVNÉ NAPOJENIE

STAV	NÁVRH	OCHRANNÉ PÁSMA
		OCHRANNÉ PÁSMA CESTY III. TRIEDY (MIMO ZÚO)