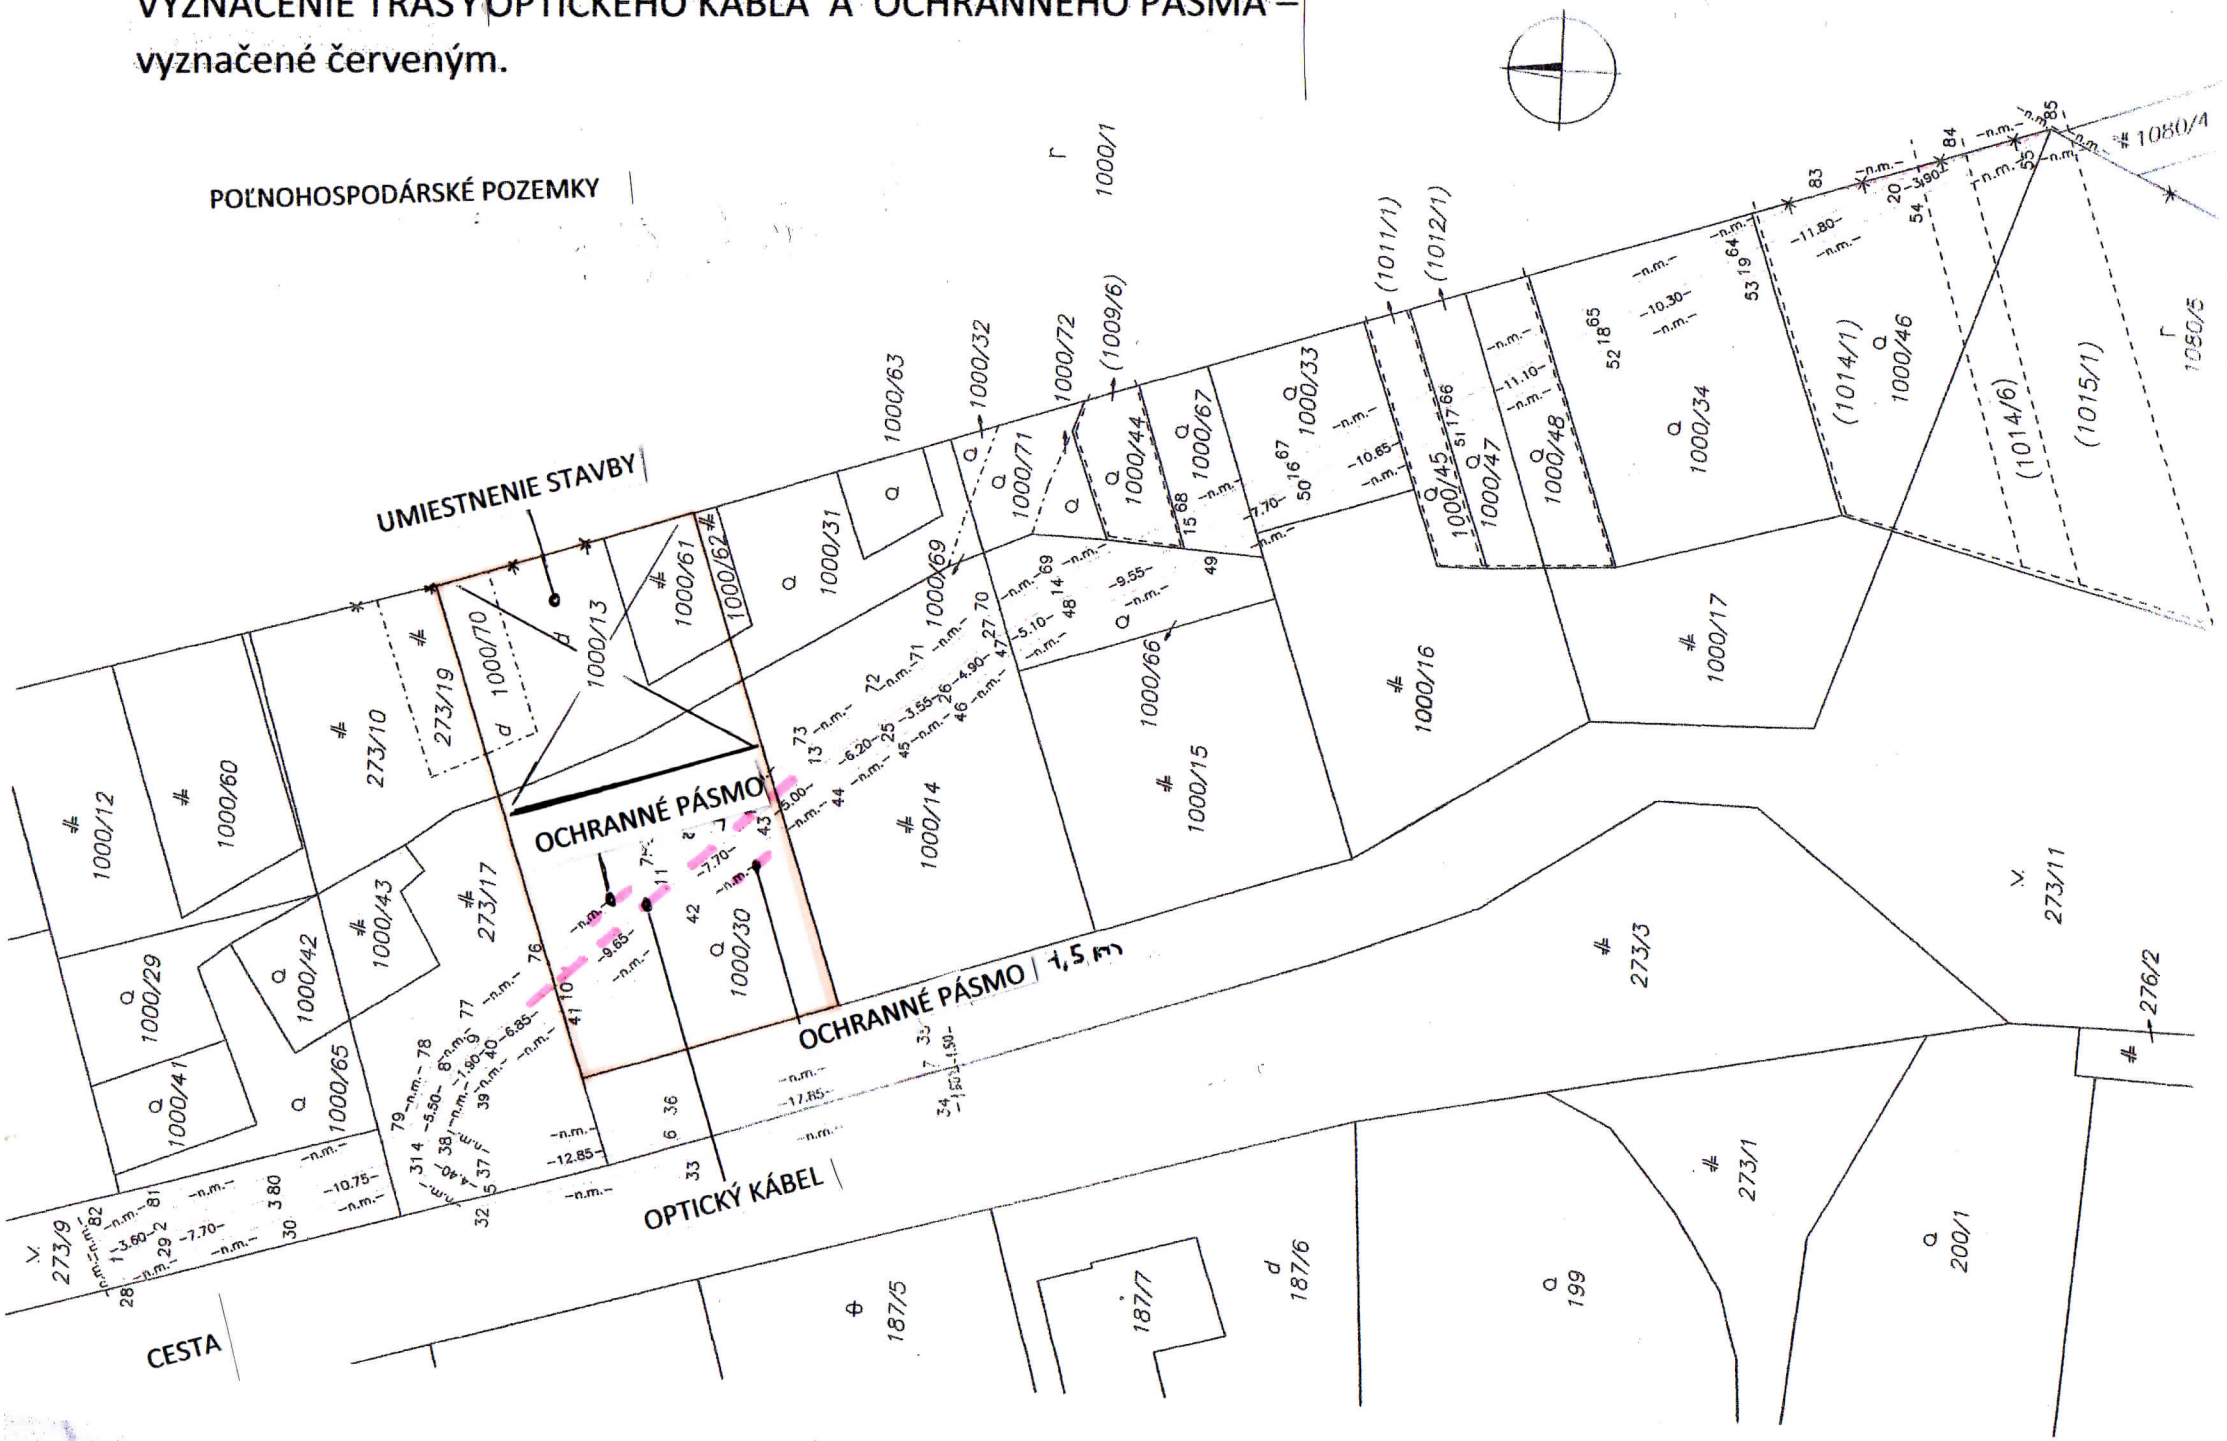VYZNAČENIE TRASY OPTICKÉHO KÁBLA A OCHRANNÉHO PÁSMA – vyznačené červeným.