


ÚZEMNÝ PLÁN OBCE LETNIČIE

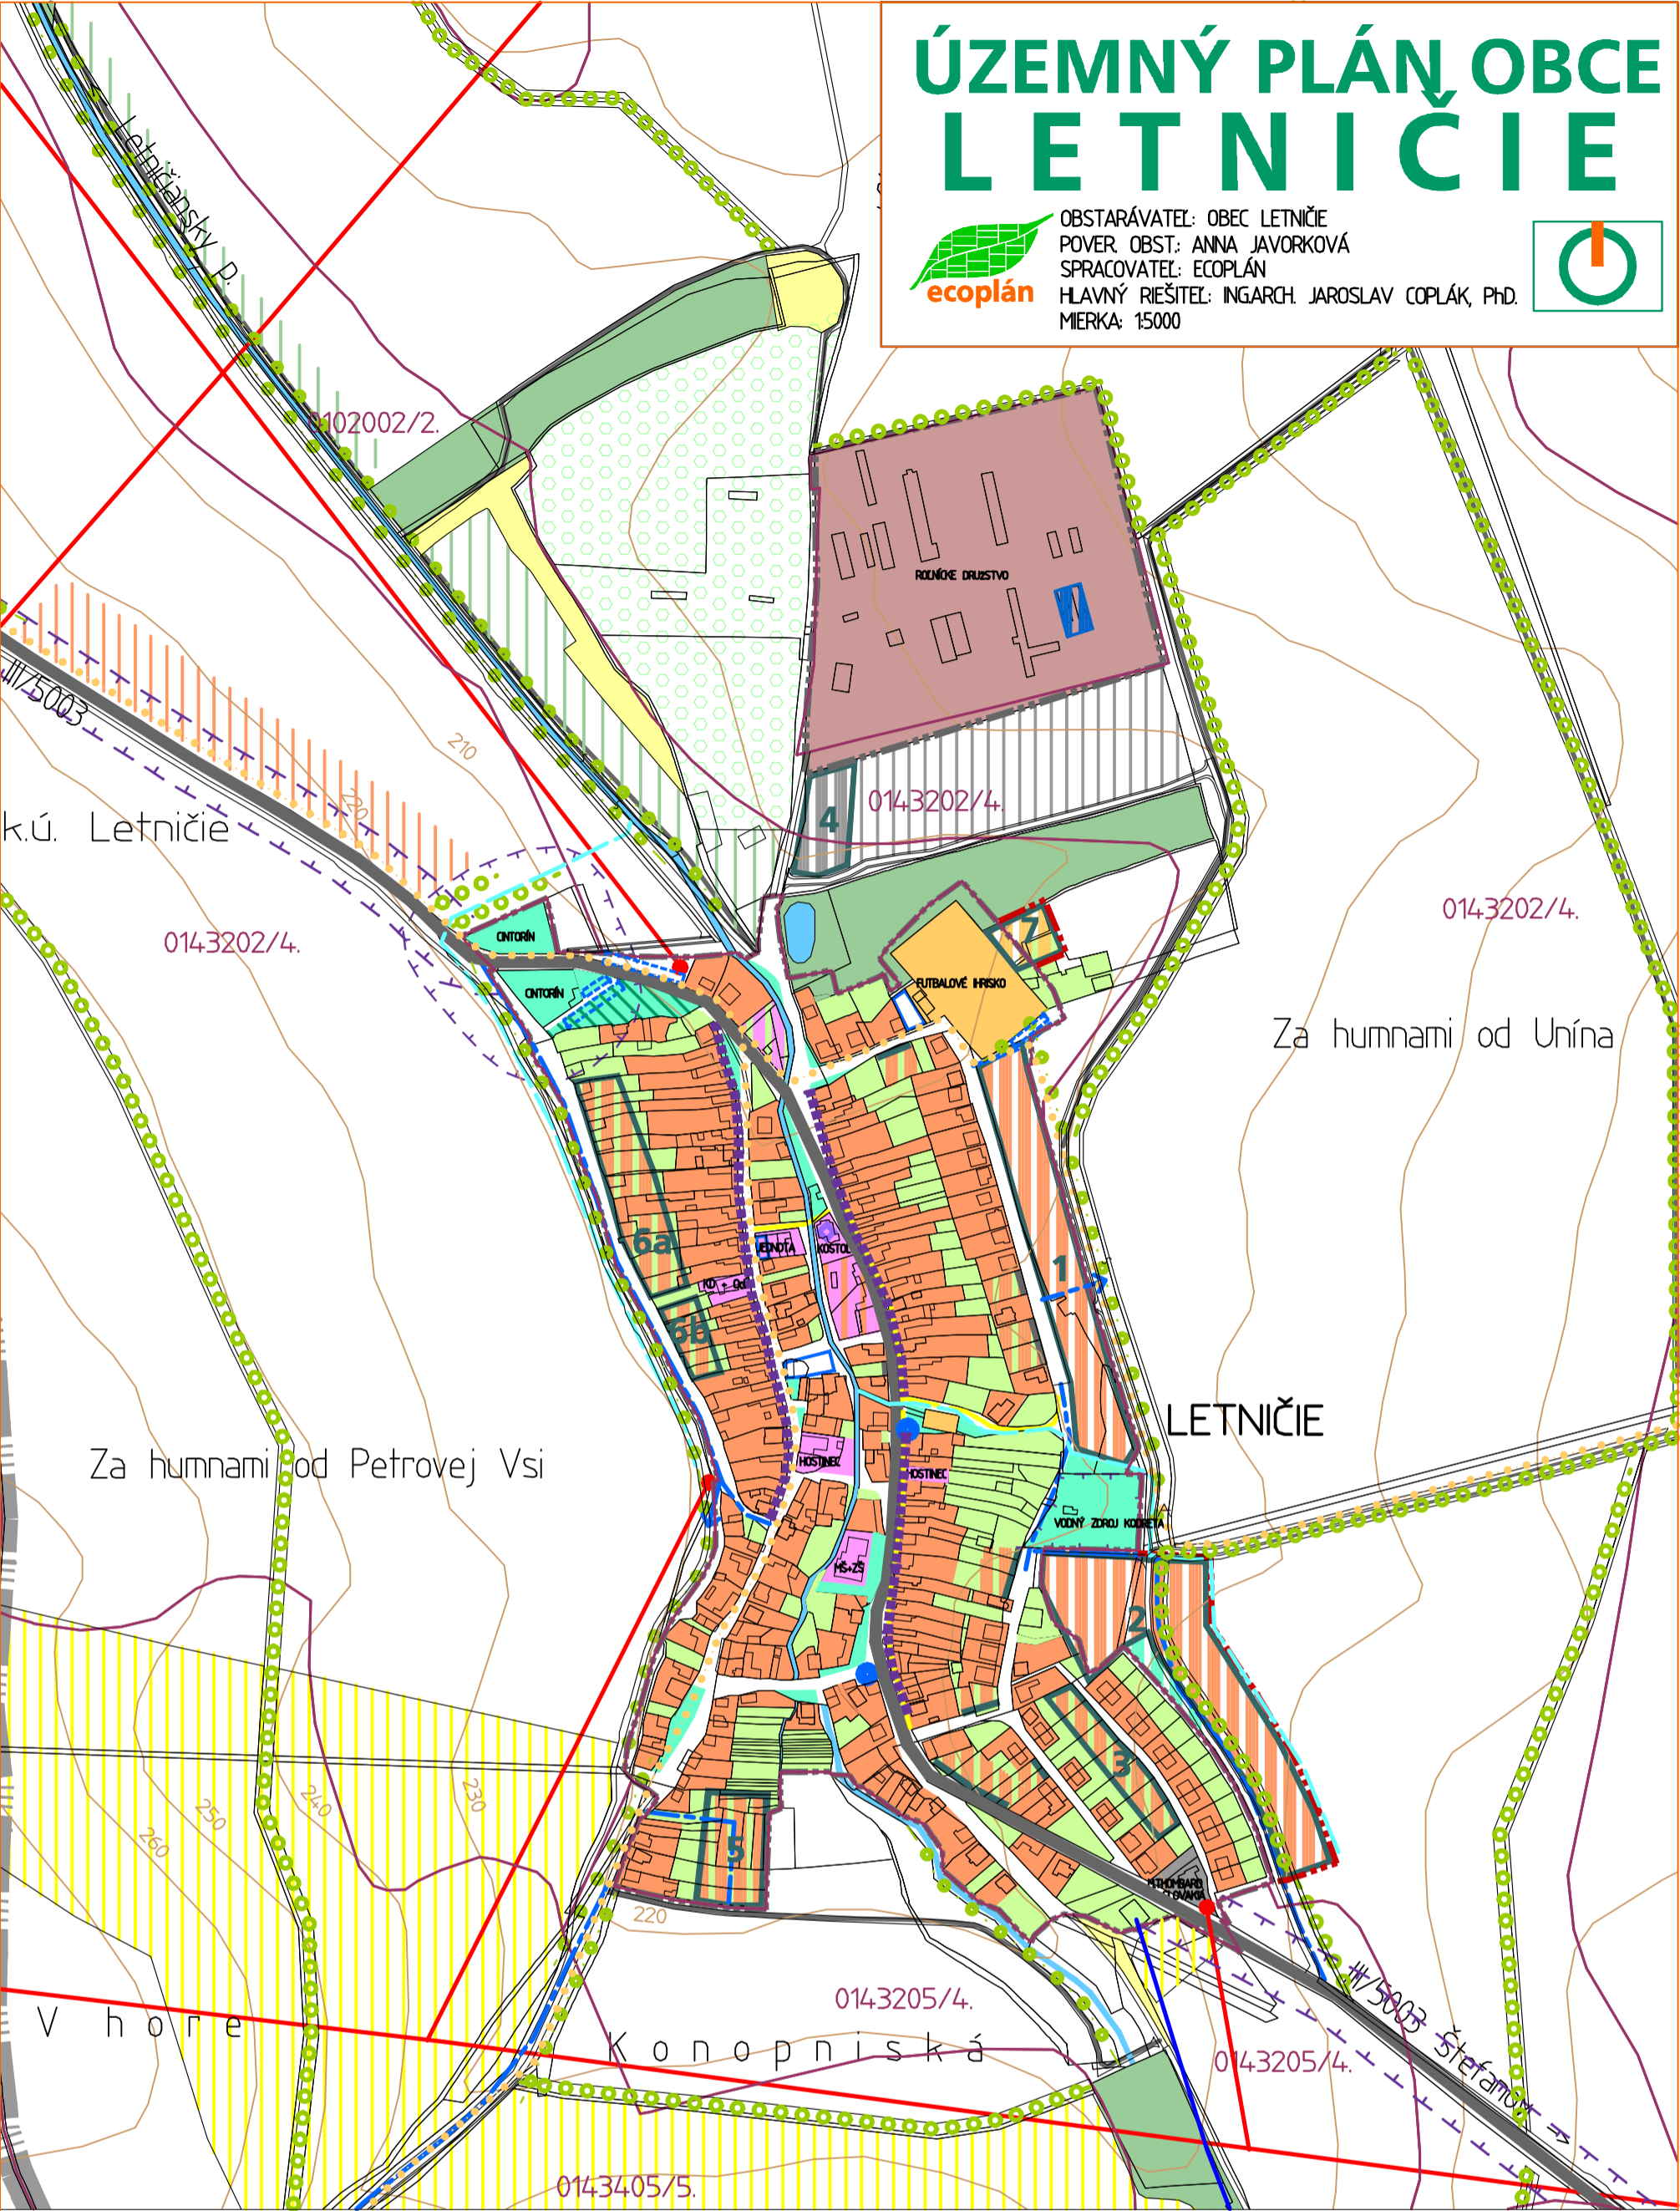

OBSTARÁVATEL: OBEC LETNIČIE
POVER. OBST.: ANNA JAVORKOVÁ
SPRACOVATEL: ECOPLÁN
HLAVNÝ RIEŠITEL: INGARCH. JAROSLAV COPLÁK, Ph.D.
MIERKA: 1:5000



3*komplexný návrh priestorového usporiadania a funkčného využitia územia II.

STAV	NÁVRH	VYMEDZENIE, PRIEST. USPORIADANIE, INFRAŠTRUKTÚRA	STAV	NÁVRH	VÝHLAD	FUNKČNÉ VYUŽITIE ÚZEMIA
		HRANICE KATASTRÁLNEHO ÚZEMIA			PLOCHY BÝVANIA V RODINNÝCH DOMOCH	
		HRANICA ZASTAVANÉHO ÚZEMIA			PLOCHY OBČANSKEJ VYBAVENOSTI	
		OCHRANNÉ PÁSMA HYGIENICKÉ, CESTY III. TRIEDY			PLOCHY AREÁLOV POĽNOHOSPODÁRSKEJ VÝROBY	
		VEDENIE VN 22 kV (OP=10m)			PLOCHY NEPOĽNOH. VÝROBY, SKLADOV A TĽ	
		TRAFOSTANICE			PLOCHA PRE FOTOVOLTAICKÉ ZARIADENIA	
		HLAVNÉ DAŽĎOVÉ RIGOLY			PLOCHA ZBERNÉHO DVORA	VPS
		CESTA III. TRIEDY			PLOCHY ŠPORTU A REKREÁCIE	VPS
		MIESTNE OBSLUŽNÉ A ÚČELOVÉ KOMUNIKÁCIE			PLOCHY ZÁHRAD	
		POLNÉ A ÚČELOVÉ CESTY			PLOCHY LESNÝCH PORASTOV A NELES. DREVINOVEJ VEGETÁCIE	
		ODSTAVNÉ PLOCHY			PLOCHY VEREJNEJ A VYHRADENEJ ZELENE	
		ZASTÁVKY SAD			PLOCHY TRVALÝCH TRÁVNÝCH PORASTOV	
		CYKLOTRASY			PLOCHY OVOCNÝCH SADOV	
		HLAVNÉ PEŠIE TRASY, SAMOSTATNÉ CHODNÍKY			ORNÁ PŮDA S URČENÍM BPEJ	
		HRANICE NAVRH. ROZVOJOVÝCH PLOCH			LÍNOVÁ ZELEŇ	
		OZNAČENIE NAVRH. NOVÝCH ROZVOJOVÝCH PLOCH			VODNÉ TOKY A PLOCHY	
		VOLNÉ PRIELUKY NA ZASTAVANIE			REVITALIZÁCIA VEREJNEJ ZELENE	
		STAVEBNÁ ČIARA V PŮVODNEJ URB. ŠTRUKTÚRE			NÁRODNÁ KULTÚRNA PAMIATKA	

VPS = VEREJNOPROSPEŠNÉ STAVBY