


ÚZEMNÝ PLÁN OBCE LETNIČIE



OBSTARÁVATEĽ: OBEC LETNIČIE
POVER. OBST.: ANNA JAVORKOVÁ
SPRACOVATEĽ: ECOPLÁN
HLAVNÝ RIEŠITEĽ: INGARCH. JAROSLAV COPLÁK, PHD.
ODBORNÁ SPOLUPRÁCA: ING. J. KOVALKOVÁ, M. BREZOVSKÝ
MIERKA: 15000

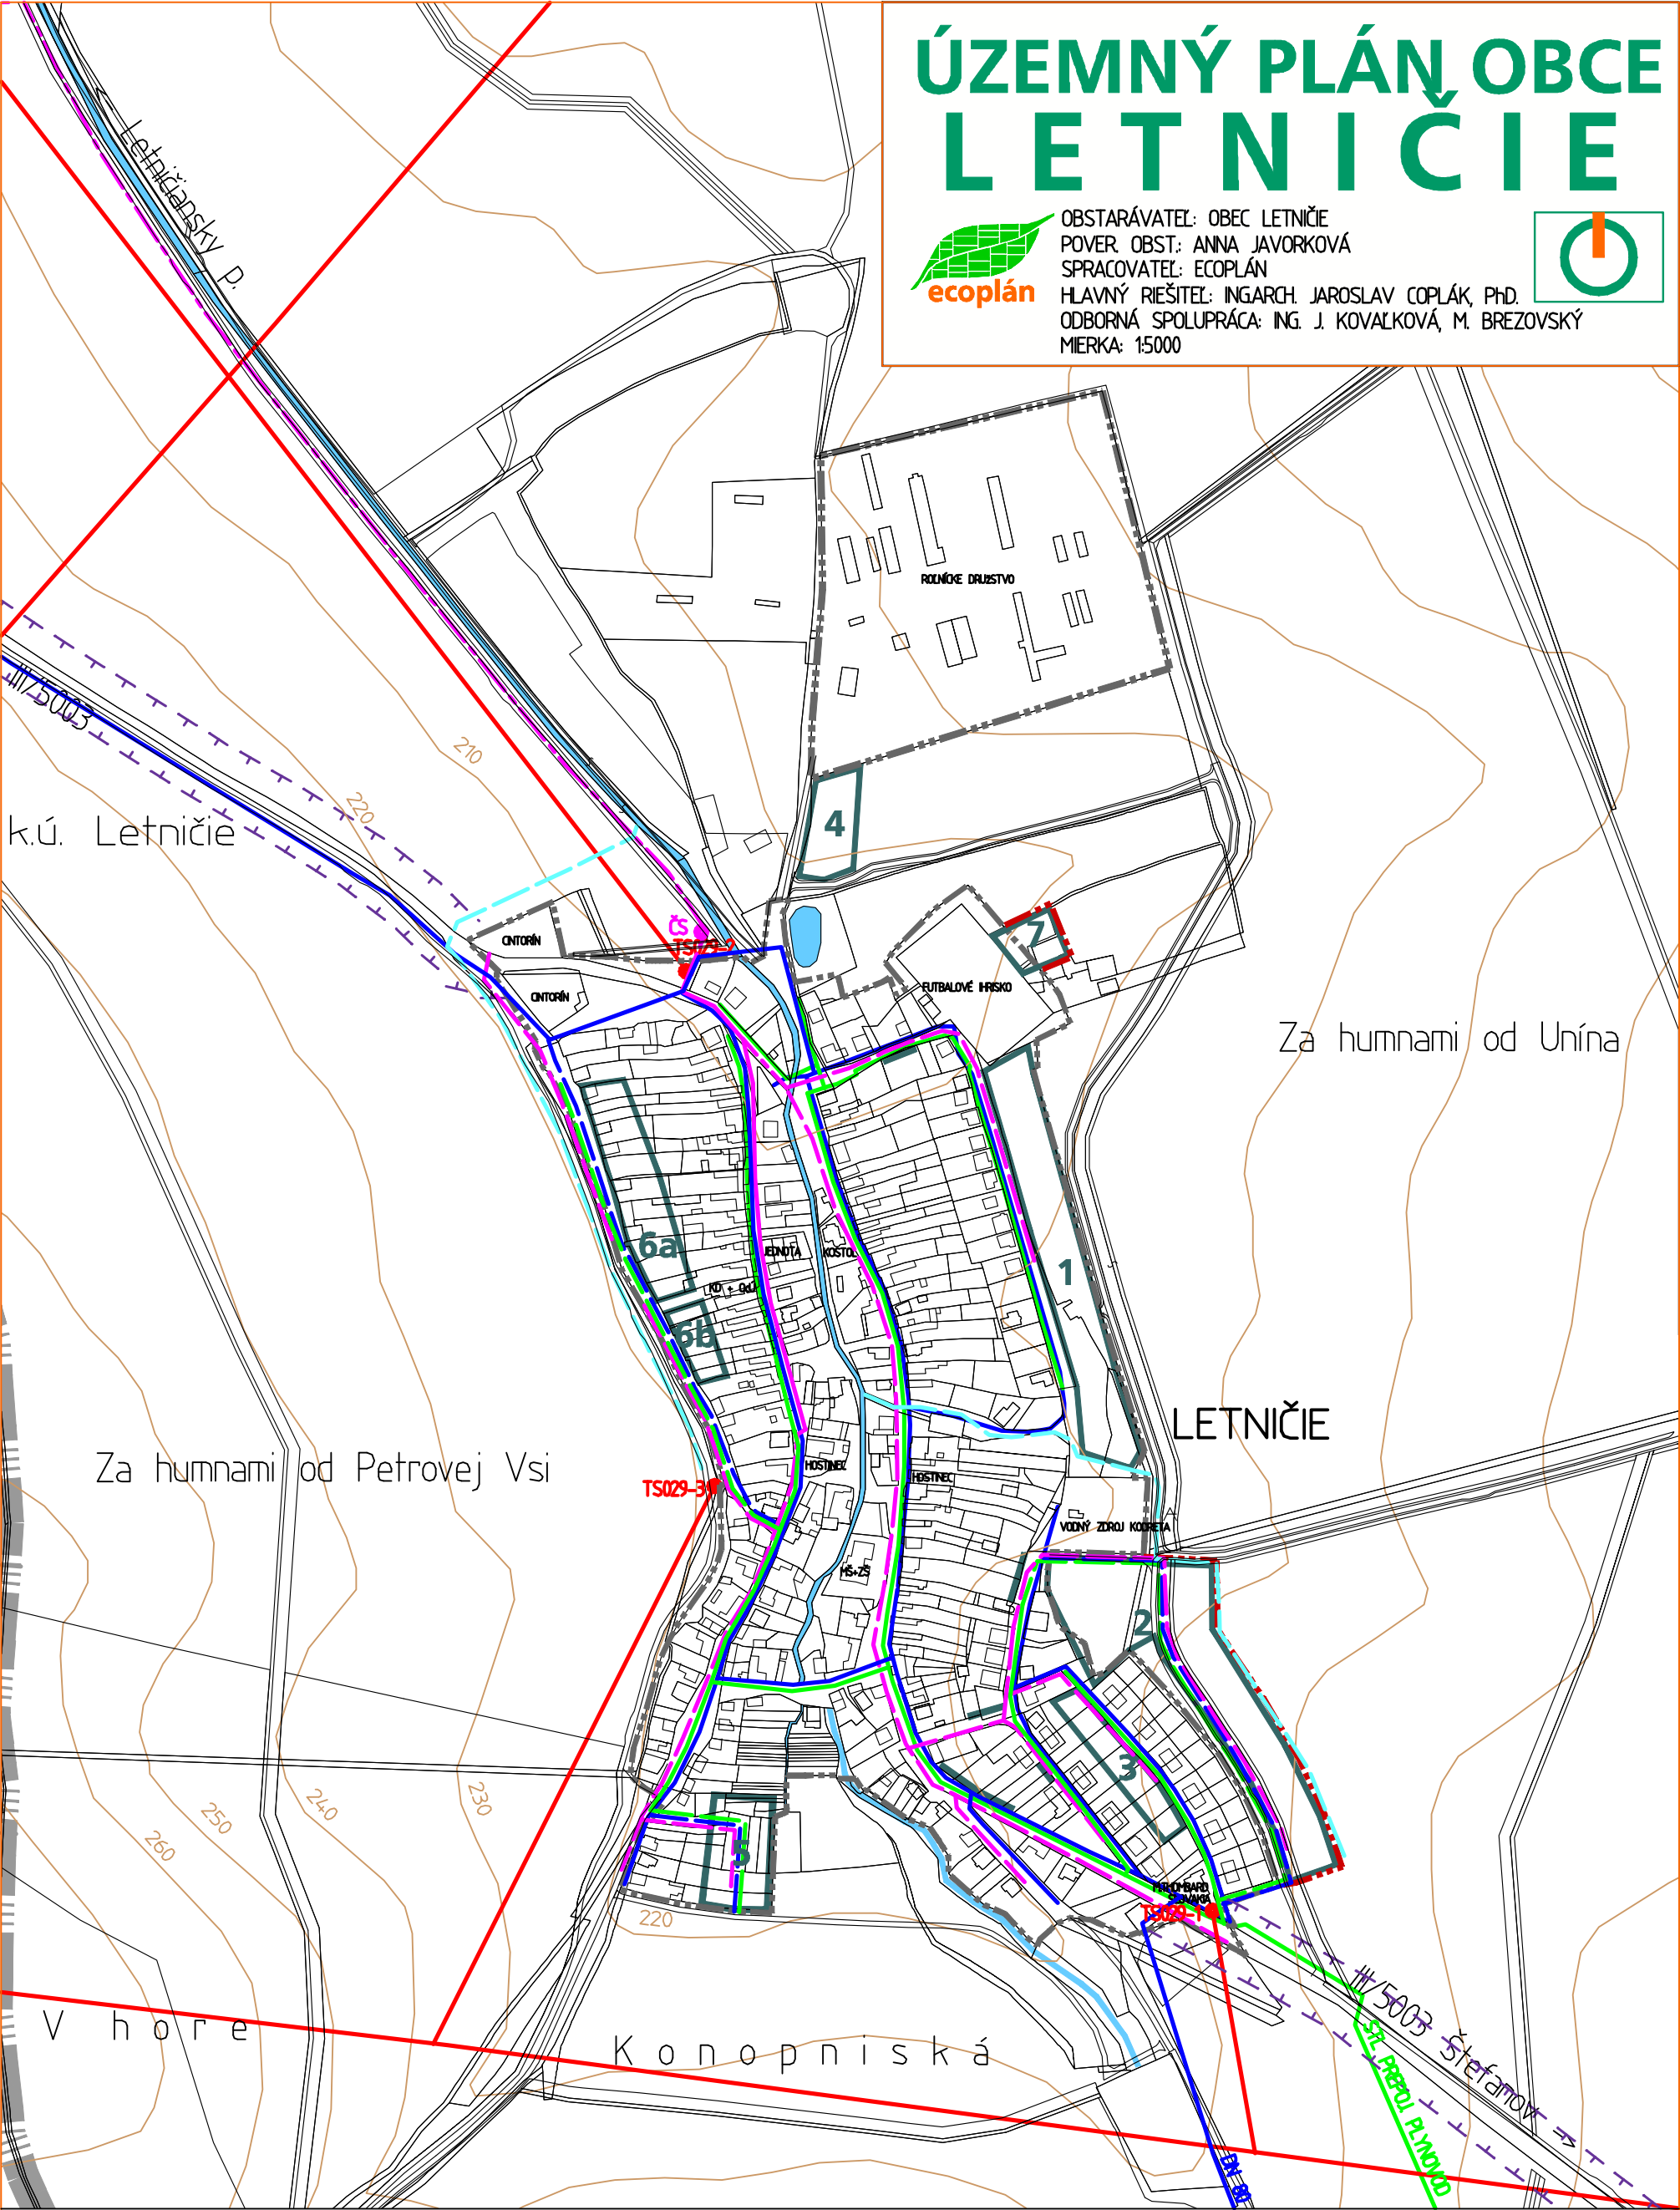

5*verejné technické vybavenie

STAV	NÁVRH	VYMEDZENIE A PRIEST. USPORIADANIE
		HRANICE KATASTRÁLNEHO ÚZEMIA
		HRANICA ZASTAVANÉHO ÚZEMIA
		HRANICE NAVRH. ROZVOJOVÝCH PLŔCH
		OZNAČENIE NAVRH. ROZVOJOVÝCH PLŔCH
		VOĽNÉ PRIELUKY NA ZASTAVANIE
		ZÁSOBOVANIE EL. ENERGIU
		VEDENIE VN 22 KV VONKAŠIE
		TRAFOSTANICE
		ZÁSOBOVANIE PLYNOM
		STREDNOTLAKOVÉ ROZVODY PLYNU

STAV	NÁVRH	VODNÉ HOSPODÁRSTVO
		VODOVOD PITNEJ VODY
		VODNÝ ZDROJ (MIMO PREVÁDZKY)
		SPLAŠKOVÁ KANALIZÁCIA
		VÝTLAČNÉ POTRUBIE KANALIZÁCIE
		ČERPACIA STANICA SPLAŠKOVÝCH VŔD (ČS)
		HLAVNÉ DAŽDOVÉ RIGOLY
		VODNÉ TOKY A PLOCHY