


ÚZEMNÝ PLÁN OBCE LETNIČIE



OBSTARÁVATEĽ: OBEC LETNIČIE
 POUKAZOVATEĽ: ANNA JAVORKOVÁ
 SPRACOVATEĽ: ECOPLÁN
 HLAVNÝ RIEŠITEĽ: INGARCH JAROSLAV COPLÁK, PHD.
 ODBORNÁ SPOLUPRÁCA: ING. MARTA COPLÁKOVÁ
 MIERKA: 15000, VÝREZY 1:10000

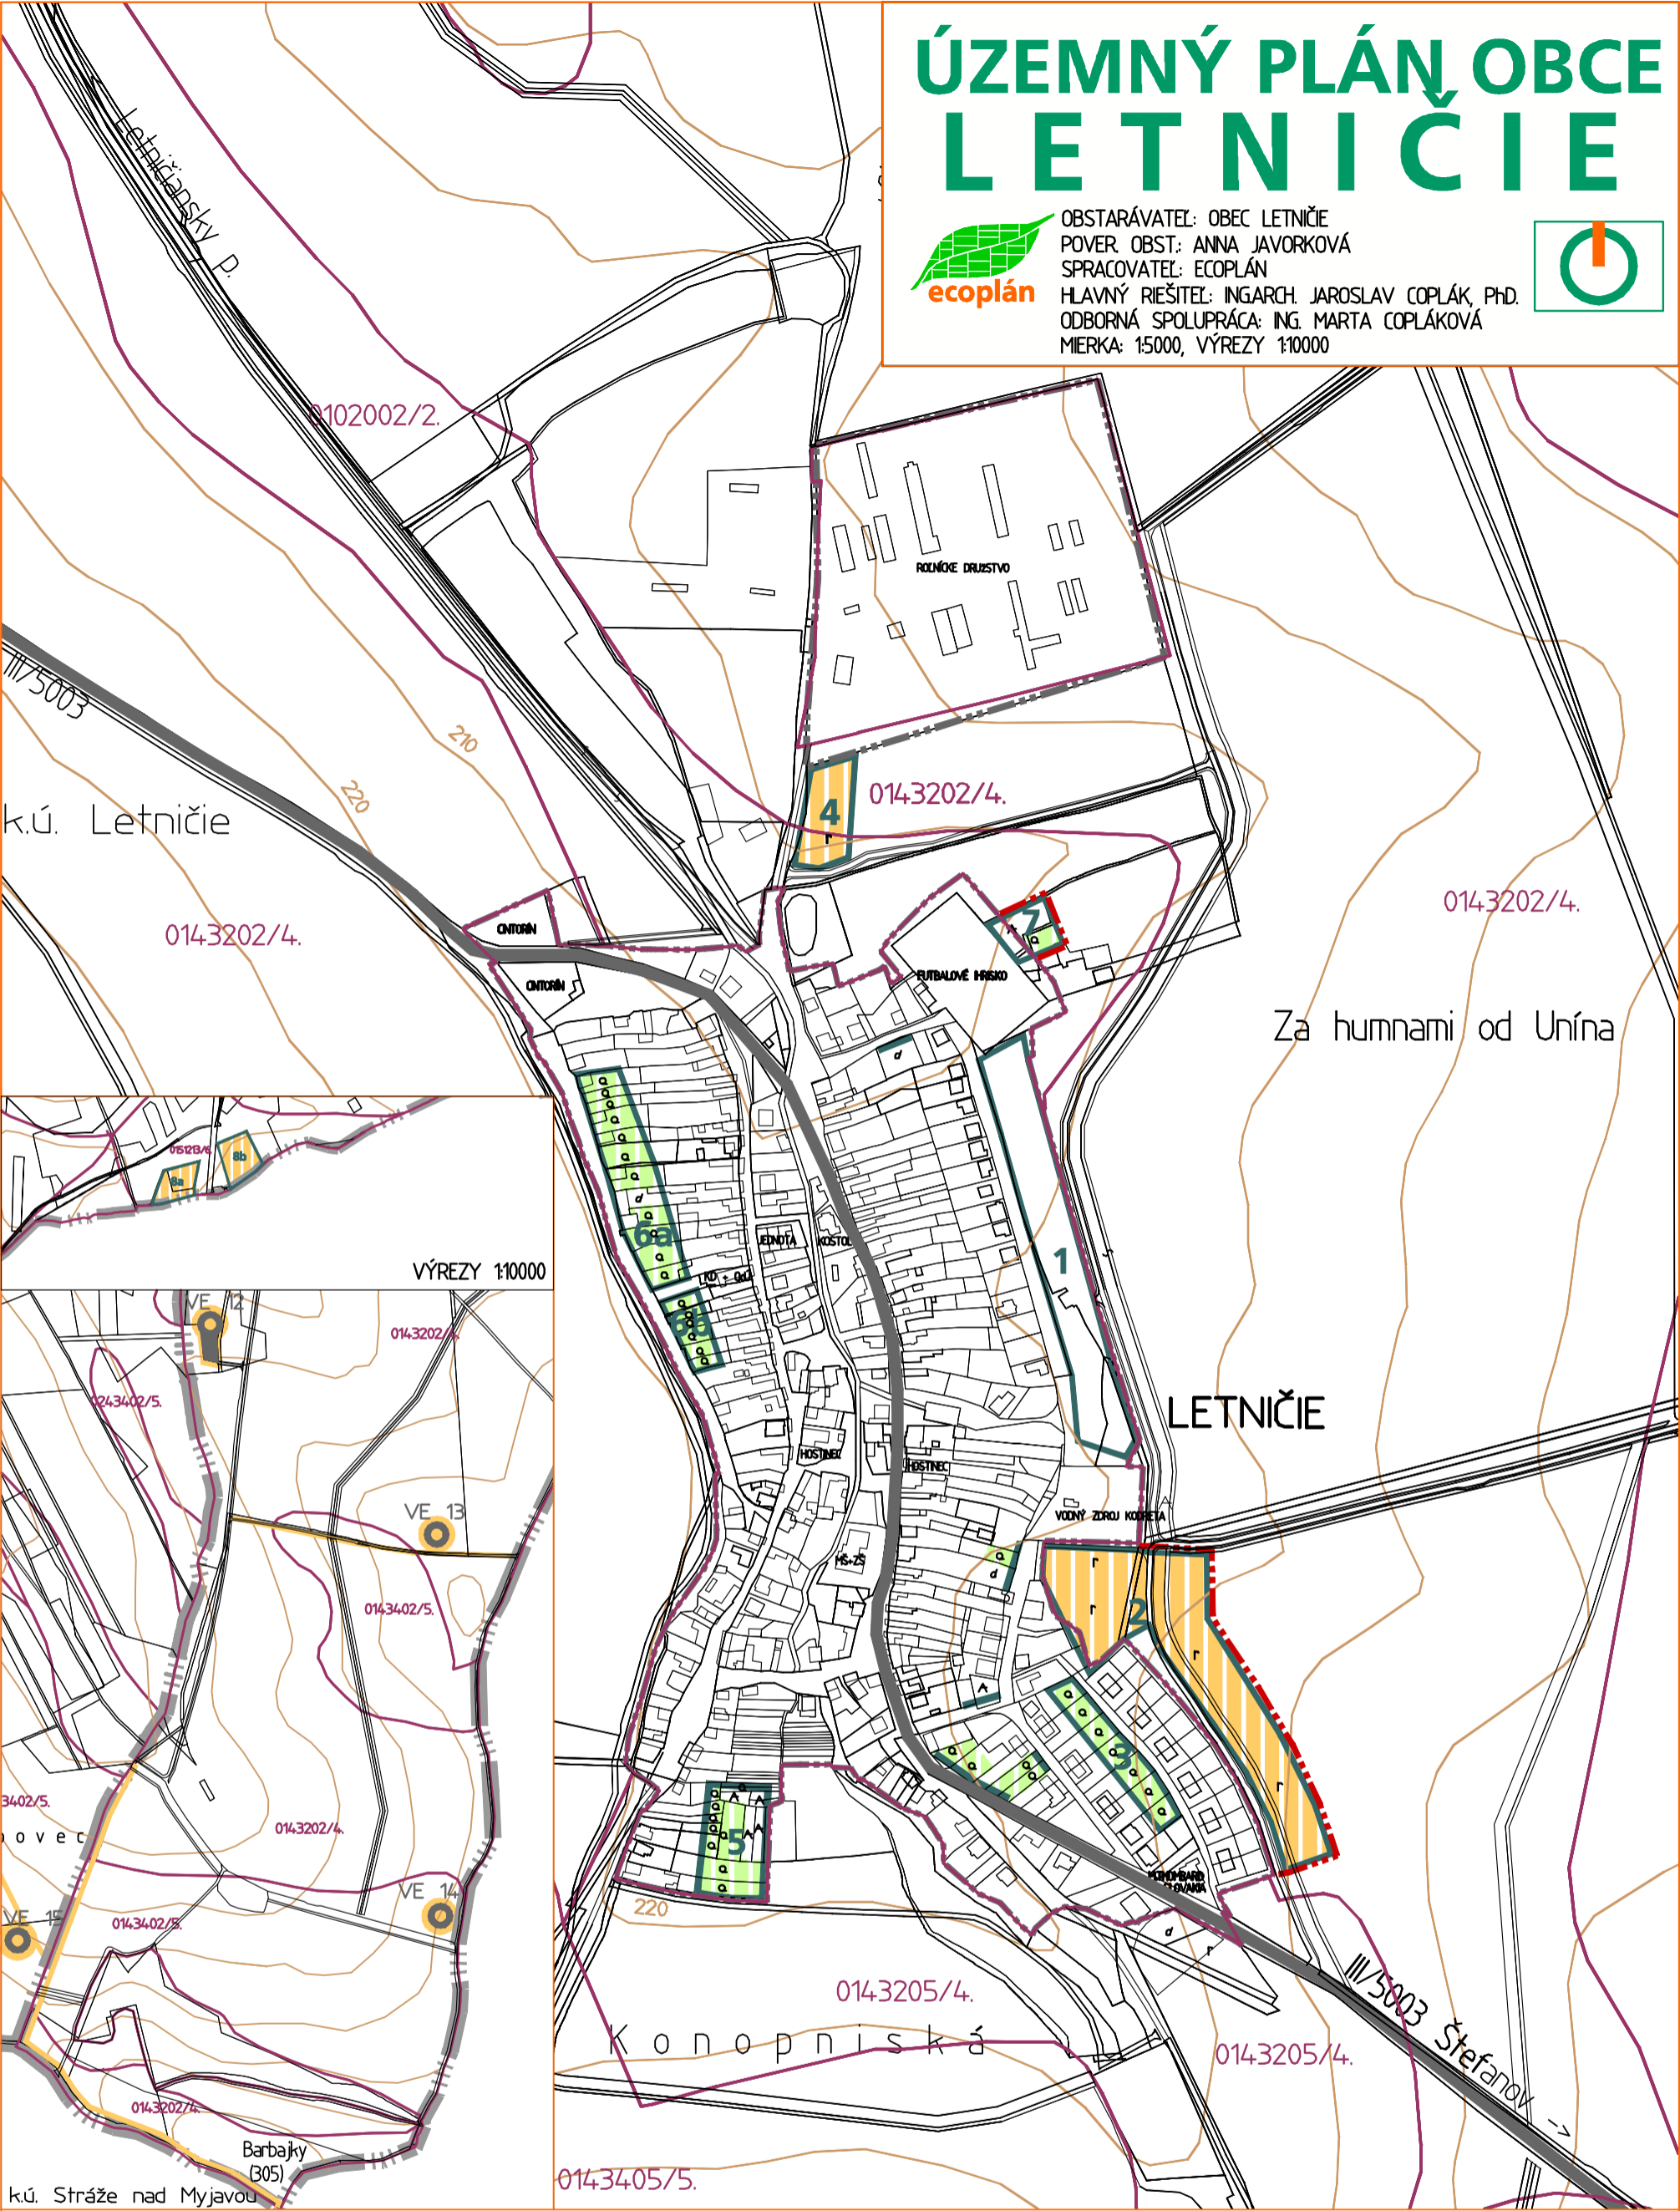

6* použitie PPF na nepoľnohospodárske účely

STAV	NÁVRH	VYMEDZENIE A PRIEST. USPORIADANIE
		HRANICE KATASTRÁLNEHO ÚZEMIA
		HRANICA ZASTAVANÉHO ÚZEMIA
		HRANICE NAVRH. ROZVOJOVÝCH PLŔCH
		OZNAČENIE NAVRH. ROZVOJOVÝCH PLŔCH
		VOĽNÉ PRIELUKY NA ZASTAVANIE
		UMIESTNENIE A OZNAČENIE VETERNEJ ELEKTRÁRNE

	HRANICE BPEJ
0020003	KÓD BPEJ
/2.	SKUPINA KVALITY POĽNOHOSPODÁRSKEJ PÔDY

ZÁBERY PODĽA DRUHU POZEMKU	
	ORNÁ PÔDA
	ZÁHRADY
	TRVALÉ TRÁVNE PORASTY
	ZASTAVANÉ PLOCHY, NÁDVORIA
	OSTATNÉ PLOCHY

	ZÁBERY PPF PRE FOTOVOLTAICKÉ ELEKTRÁRNE
	ZÁBERY PPF PRE VETERNÉ ELEKTRÁRNE
	ZÁBERY PPF PRE KOMUNIKÁCIE