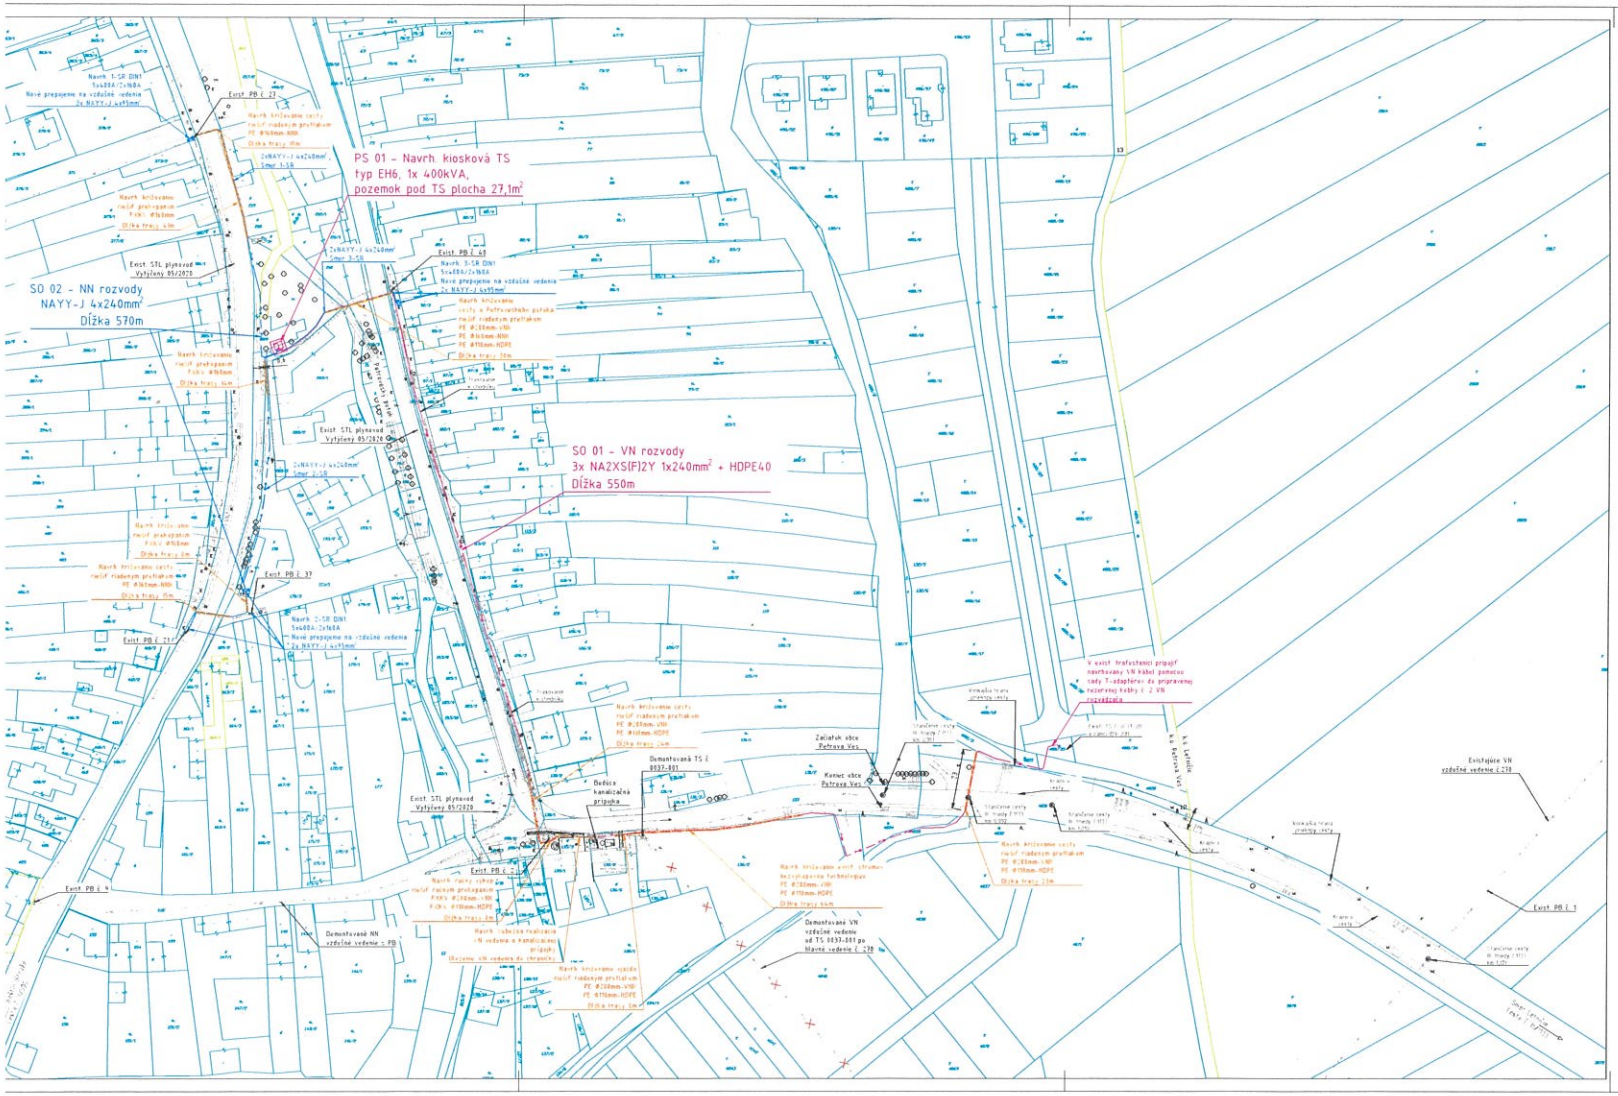

NAPÄŤOVÁ SÚSTAVA	BEZPEČNOSTNÉ OPATRENIA	
	OCHRANA PRED DOTYKOM ŽIVÝCH ČASTÍ	OCHRANA V PRÍPADE PORUCHY
3 AC 22kV 50Hz IT	MIMO DOSAH	UZEMNENÍM
	OCHRANA PRED ZASAHOM ELEKTRICKÝM PRÚDOM	
	ZÁKLADNÁ OCHRANA	OCHRANA PRI PORUCHE
1/N/PE AC 230V 50Hz TN-S	KRYTOM, IZOLÁCIOU	SAMOČINNÝM ODPOJENÍM NAPÁJANIA
3/PEN AC 400/230V 50Hz TN-C	KRYTOM, IZOLÁCIOU	SAMOČINNÝM ODPOJENÍM NAPÁJANIA
	OCHRANNÉ PÁSMO	
	VODOROVNÉ VEDENIE	KÁBLOVÉ VEDENIE
3 AC 22kV 50Hz IT	10m OD KRAJNÉHO VODIČA	1m OD OSI VEDENIA
3/PEN AC 400/230V 50Hz TN-C	-	1m OD OSI VEDENIA
UZEMNENIE	3 AC 22kV 50Hz IT	STN EN 50 522: 8/2011
	3/PEN AC 400/230V 50Hz TN-C	STN 33 2000-5-54: 8/2012

LEGENDA:

- NN KÁBLOVÉ VEDENIE - EXISTUJÚCE
- VN KÁBLOVÉ VEDENIE - EXISTUJÚCE
- DEMONTOVANÉ VN KÁBLOVÉ VEDENIE
- NAVRHOVANÉ NN PODZEMNÉ VEDENIE
- NAVRHOVANÉ VN PODZEMNÉ VEDENIE
- NAVRHOVANÉ NN VEDENIE ULOŽENÉ DO CHRÁNIČKY Ø160mm
- NAVRHOVANÉ VN VEDENIE ULOŽENÉ DO CHRÁNIČKY Ø160mm
- NAVRHOVANÉ NN VEDENIE – PREPOJ NA EXIST. ROZVODY ZA MERANÍM
- NAVRHOVANÉ ROZVÁDZAČE ELEKTROMEROVÉ PRE NAPOJENIE EXIST. ODBEROV
- ZRÁTANE UZEMNENIA ZEMNIACIM PÁSKOM FeZn 30/4mm ULOŽENÝM V SPOLOČNOM S NOVÝM VEDENÍM
- KATASTER "C"
- KATASTER "E"

POZNÁMKA:

- NEODELITEENOU SÚČASTOU PROJEKTOVEJ DOKUMENTÁCIE JE TECHNICKÁ SPRÁVA
- KAŽDÚ ODCHYLKU OD PROJEKTU JE POTREBNÉ PREROKOVAŤ S GENERÁLNYM PROJEKTANTOM
- DODÁVATEĽ STAVBY MUSÍ PREŠTUDOVAŤ CELÚ PROJEKTOVÚ DOKUMENTÁCIU. V PRÍPADE ZISTENIA NEDOSTATKOV NA NE UPOZORNÍ PRED KAŽDÝM REALIZAČNÝM PROCESOM PRESTUDOVAŤ DOTKNUTÉ SÚVISIACE ČASTI PROJEKTOVEJ DOKUMENTÁCIE
- PRESNÁ TRASA KÁBLOVÉHO VEDENIA SA URČÍ PRED REALIZÁCIOU PO VYTÝČENÍ VŠETKÝCH INŽINIERSKYCH SIETÍ A HRANÍC POZEMKOV
- PRI SÚBEHU A KRÍŽOVANÍ INŽINIERSKYCH SIETÍ BUDÚ DODRŽANÉ ODSTUPY DEFINOVANÉ PODĽA STN
- PRI KRÍŽOVANÍ V JAZDOV NA POZEMKY A MESTNÝCH KOMUNIKÁCH KÁBLE ULOŽIŤ DO CHRÁNIČKY FXKV

Dokumentácia pre realizáciu stavby

LIV-EPI, s.r.o.
Trenčianska 56/F
821 09 Bratislava

Táto dokumentácia je duševným majetkom zhotoviteľov. Každý ďalší jej rozmnožovací alebo zneužívací spôsob je bez písomného povolenia zakázaný.

STAVEBNÍK	L.13.0404.19.0004 SA_A1_ Petrova Ves JUH, VNK,TS,NNK	ING. DUSAN DRŽIK	01/2022
		MARTIN VAGNER	19/040
PROJEKTANT	ZÁPADOSLOVENSKÁ DISTRIBUČNÁ, a.s.	ING. DUSAN DRŽIK	
		ING. DUSAN DRŽIK	1 Bx
STUPEŇ PD: DRS	SO 01, SO 02, SO 03, SO 24, PS 01	ARCHÍVNE ČÍSLO: 195401-RC0010-04	-
NÁZOV VÝKRESU:	SITUÁCIA STAVBY	ACLH	

Co-financed by the Connecting Europe Facility of the European Union